

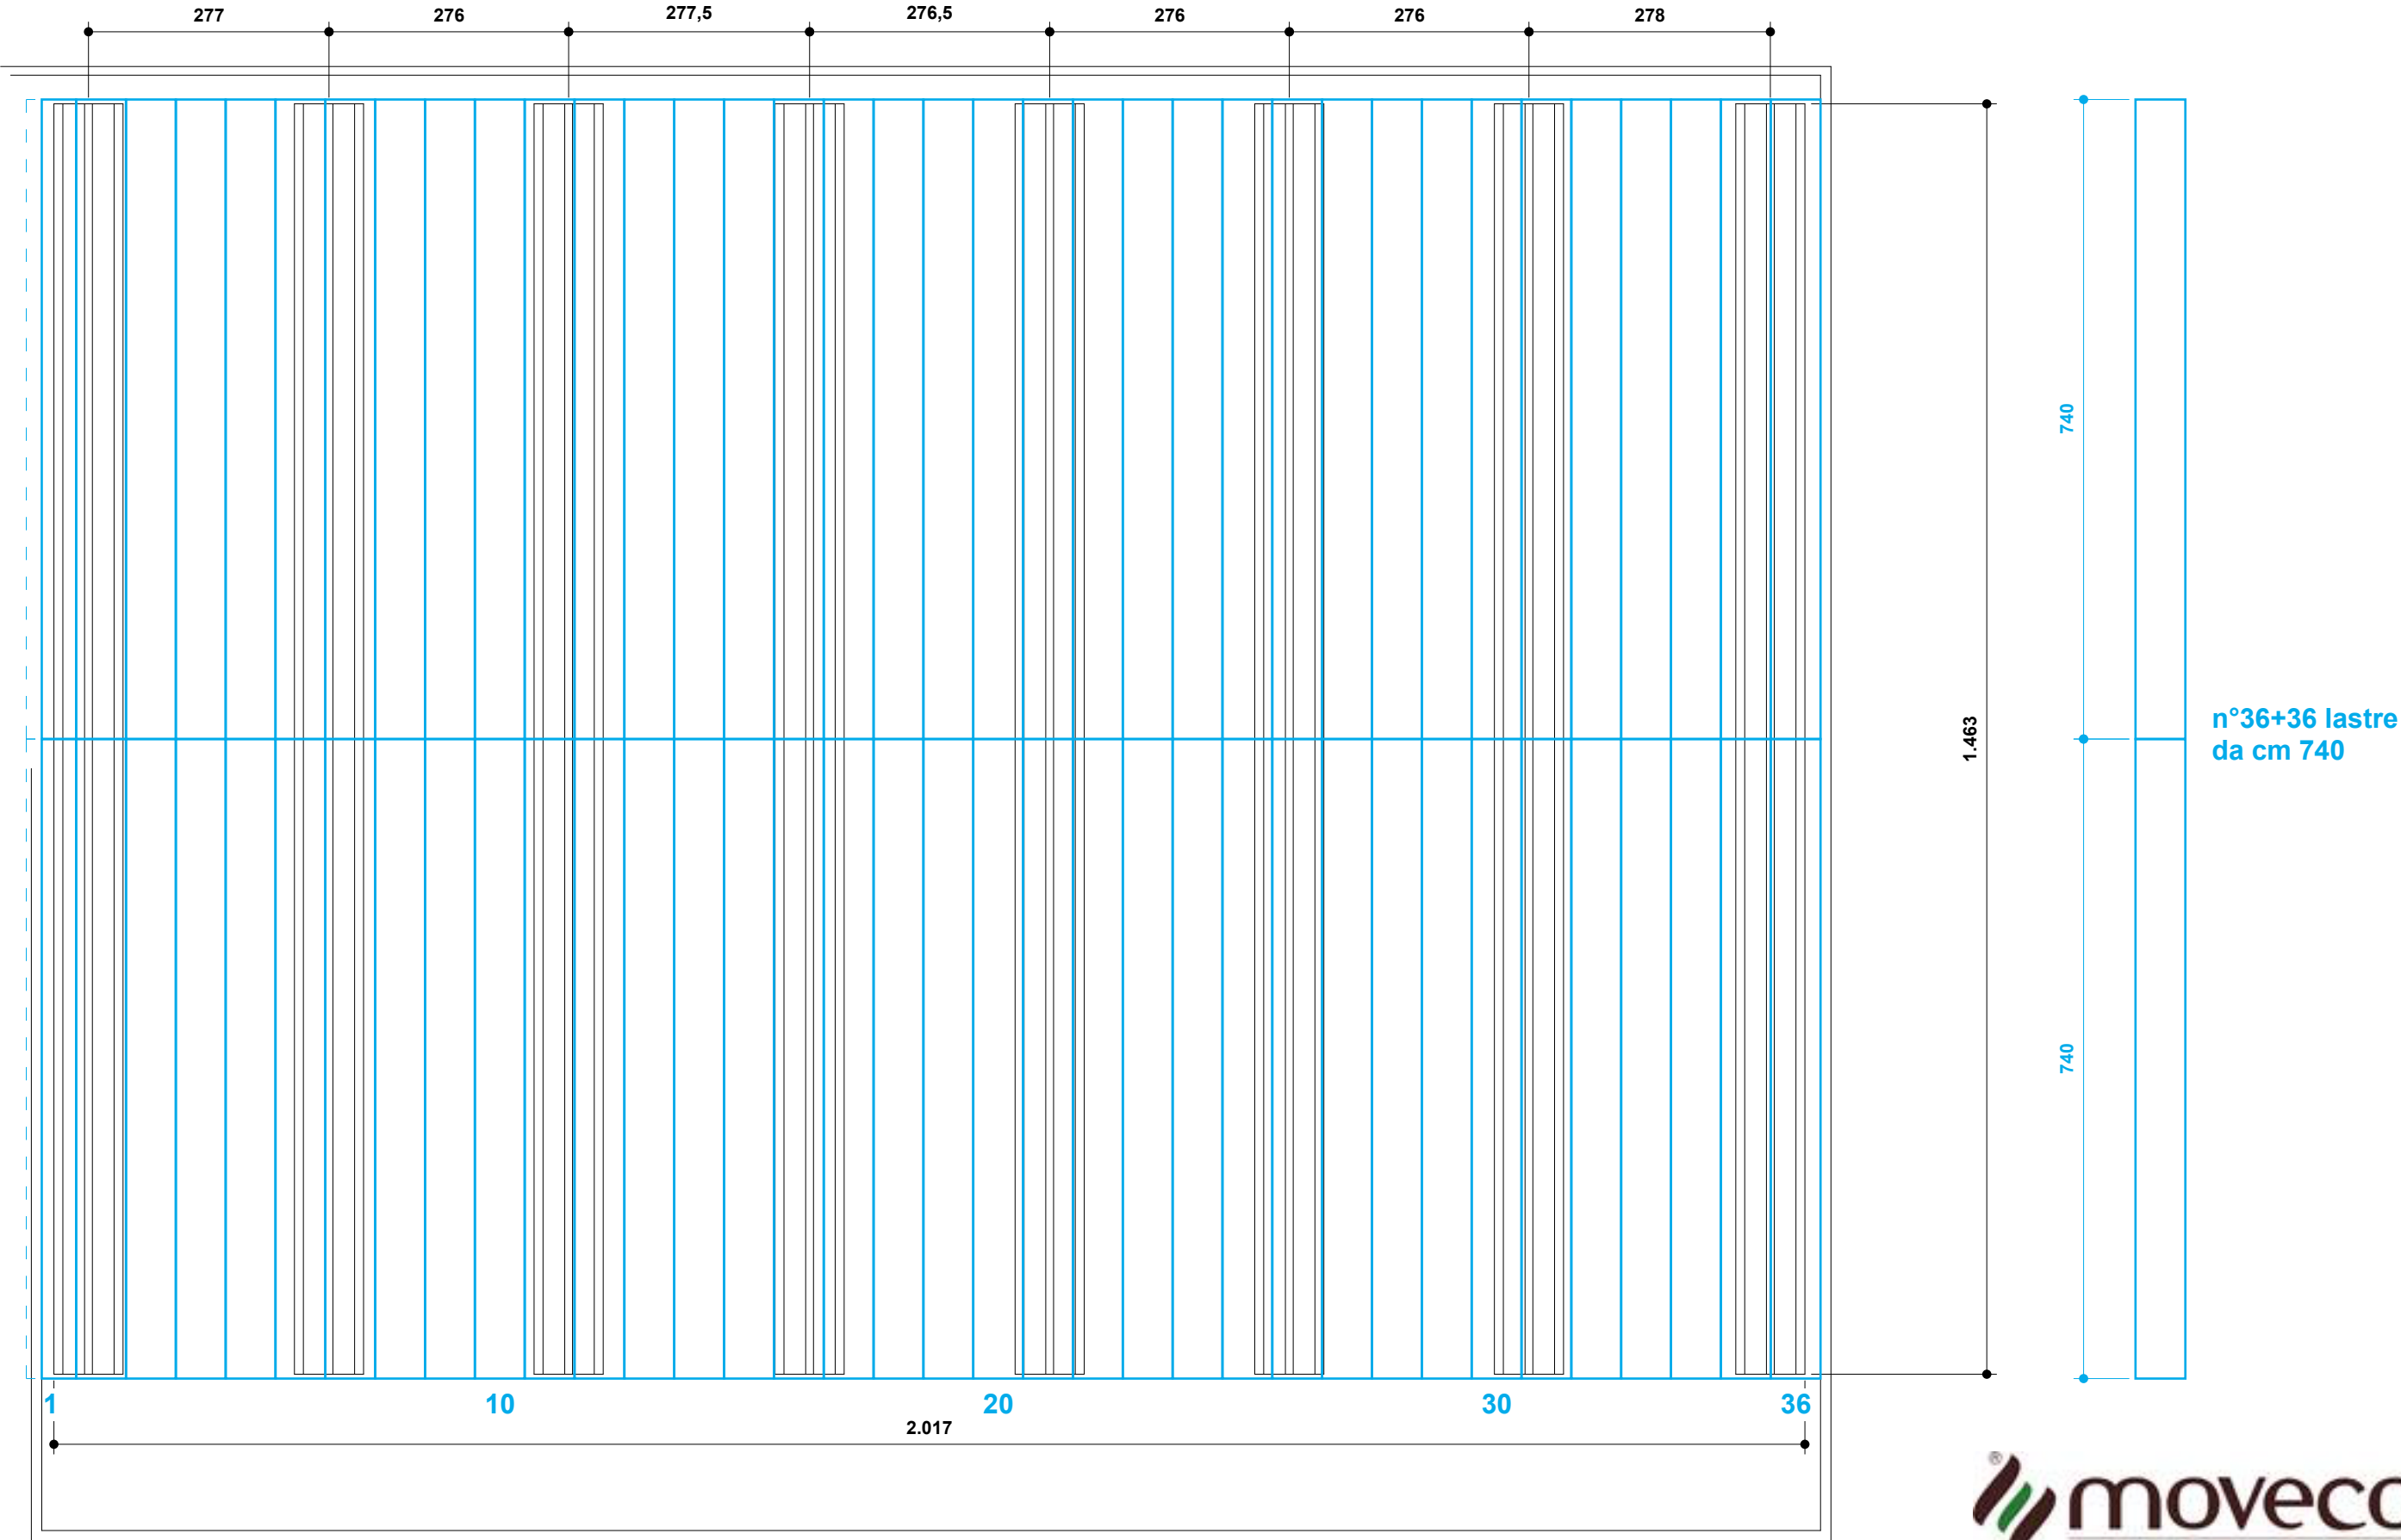


COMMITTENTE	TECNO TESSILE di Guerrini Giacomo & C. sas	
n° Commessa	037-22	
Ubicazione	Via Sarzanese Valdera , 80 Buti	
Scala	1 / 75	
Oggetto:	Schema copertura ELYSIUM	
Data	13-06-2022	Revisione

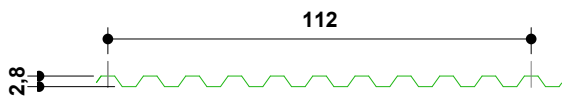


COMMITTENTE	TECNO TESSILE di Guerrini Giacomo & C. sas	
n° Commessa	037-22	
Ubicazione	Via Sarzanese Valdera , 80 Buti	
Scala	1 / 000	
Oggetto:	Schema copertura CONTROSOFFITTO	
Data	13-06-2022	Revisione

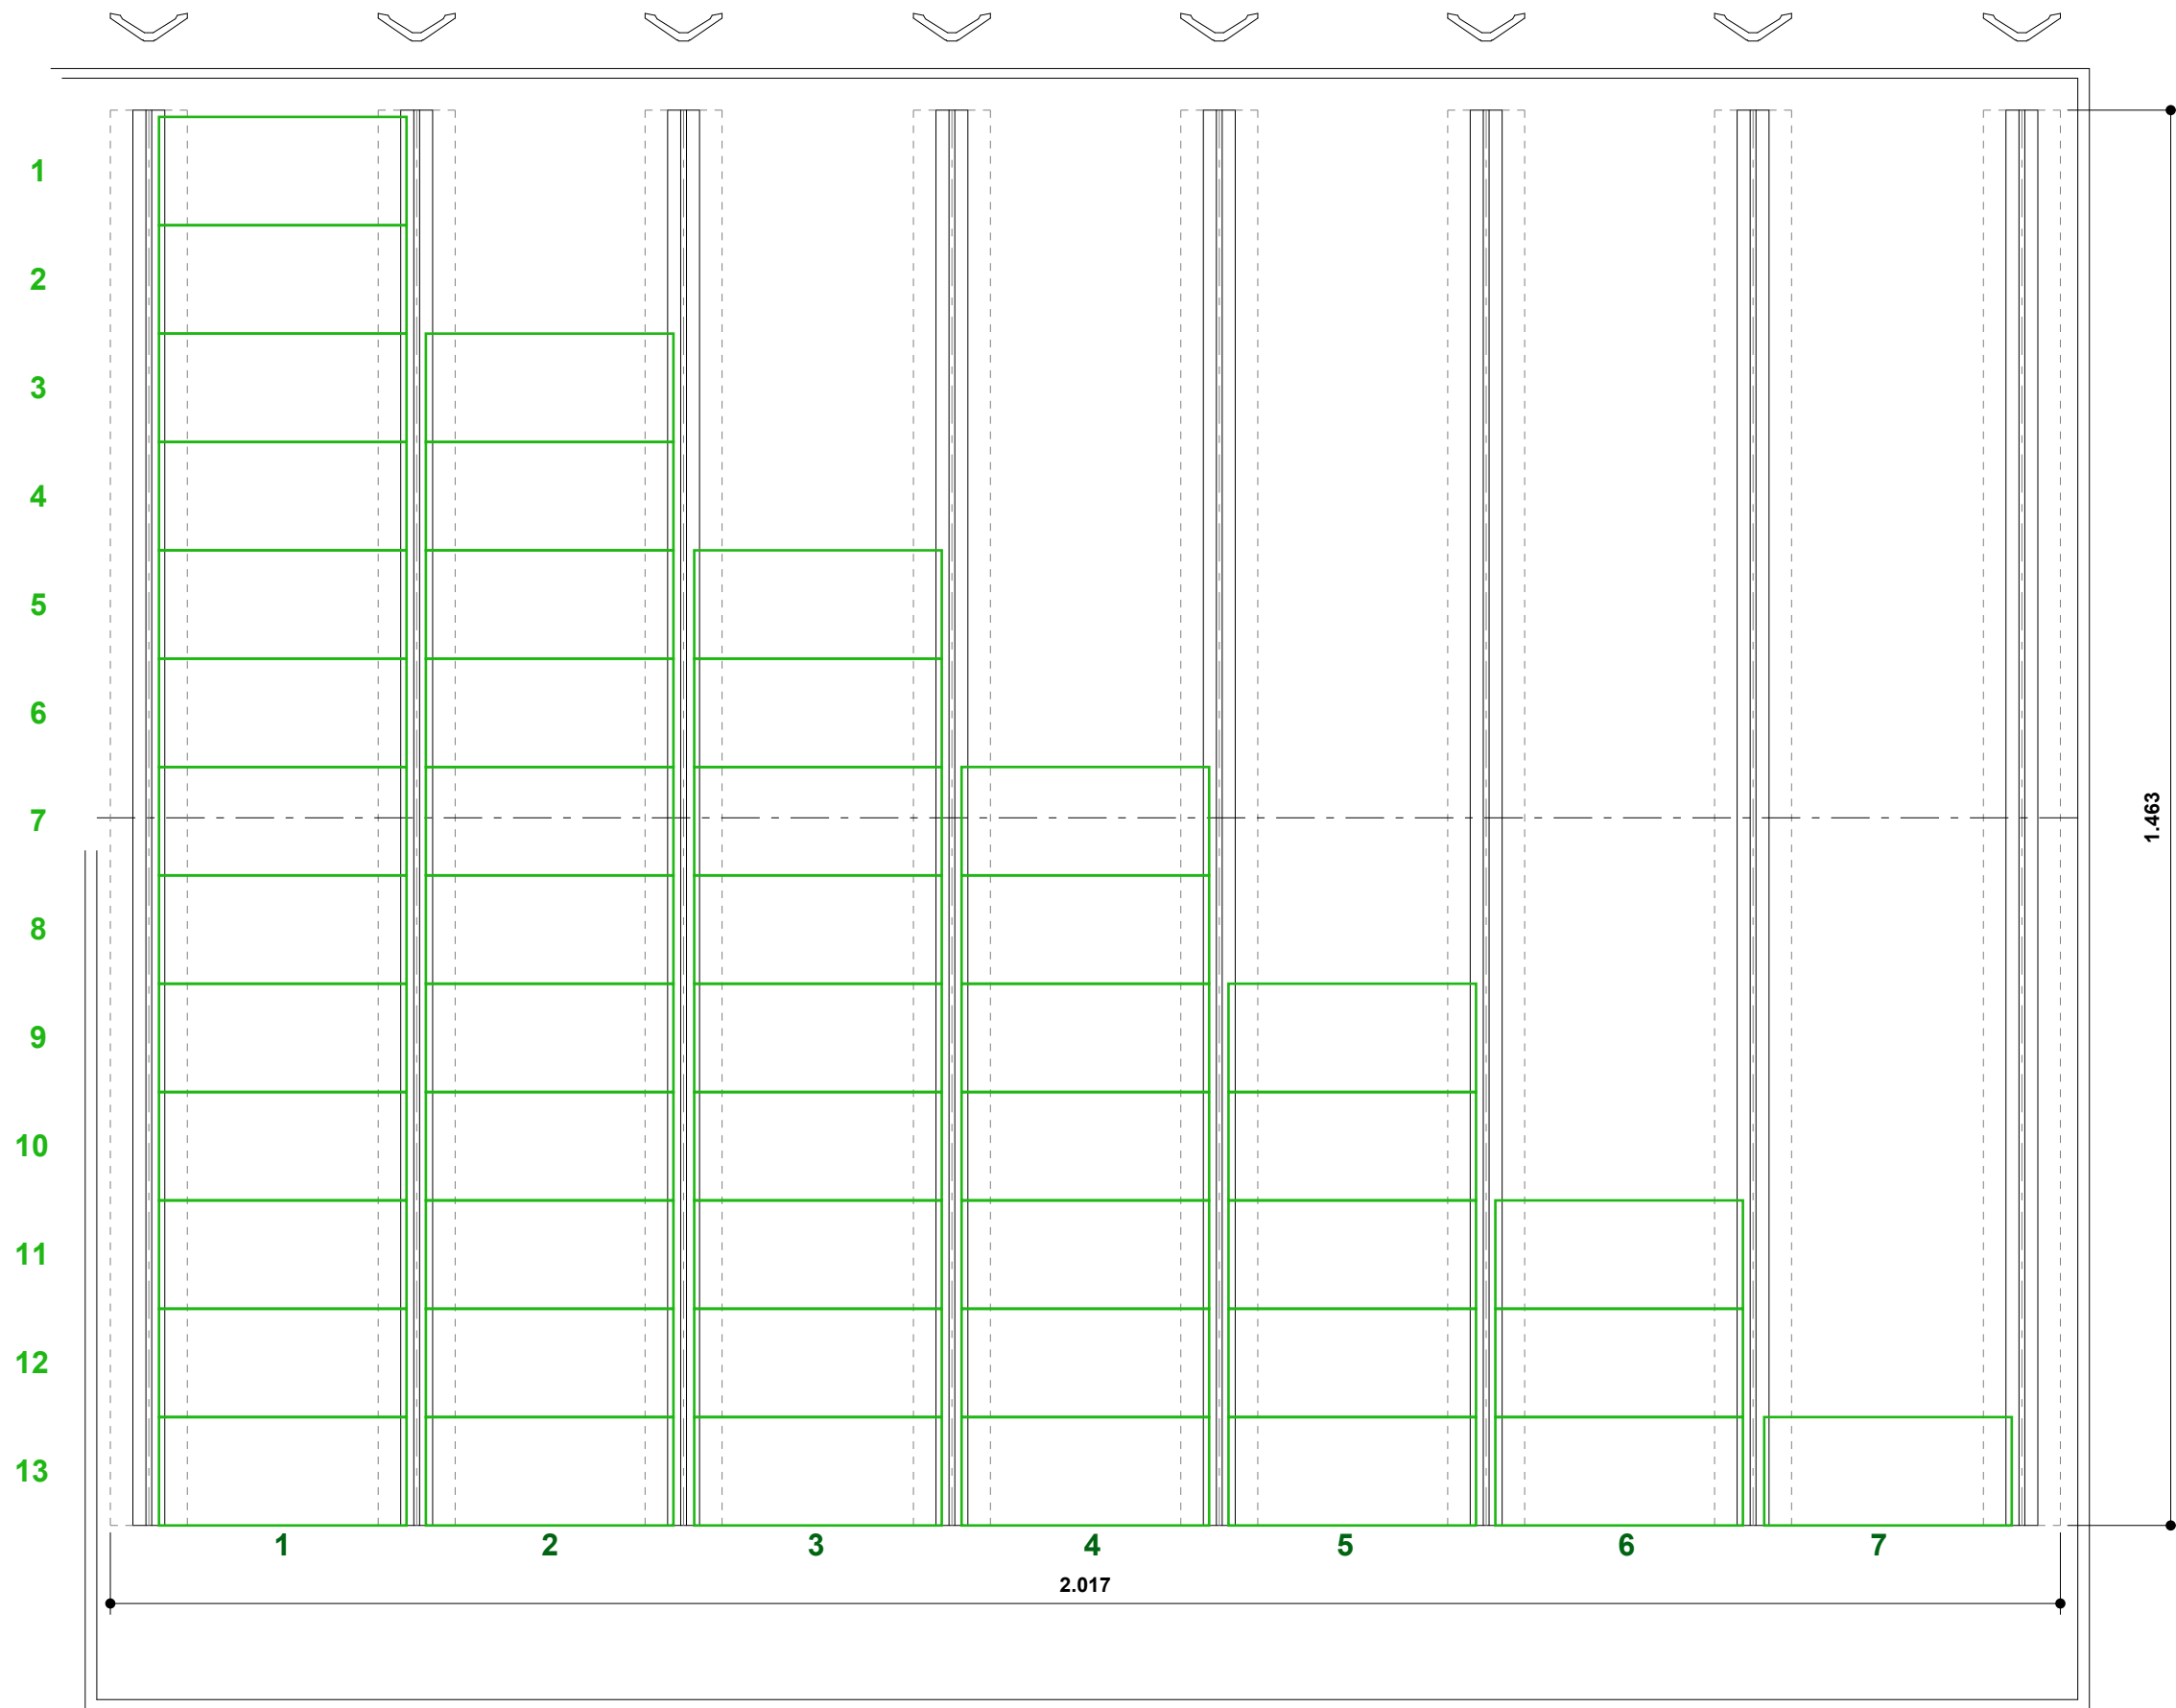


256

n°91 lastre
da cm 256

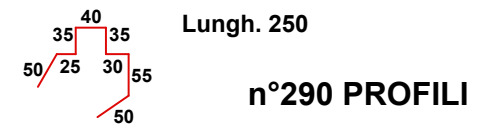

COMMITTENTE	TECNO TESSILE di Guerrini Giacomo & C. sas	
n° Commessa	037-22	
Ubicazione	Via Sarzanese Valdera , 80 Buti	
Scala	1 / 75	
Oggetto:	Schema copertura PROFILI "Z" e CASSETTA	
Data	13-06-2022	Revisione

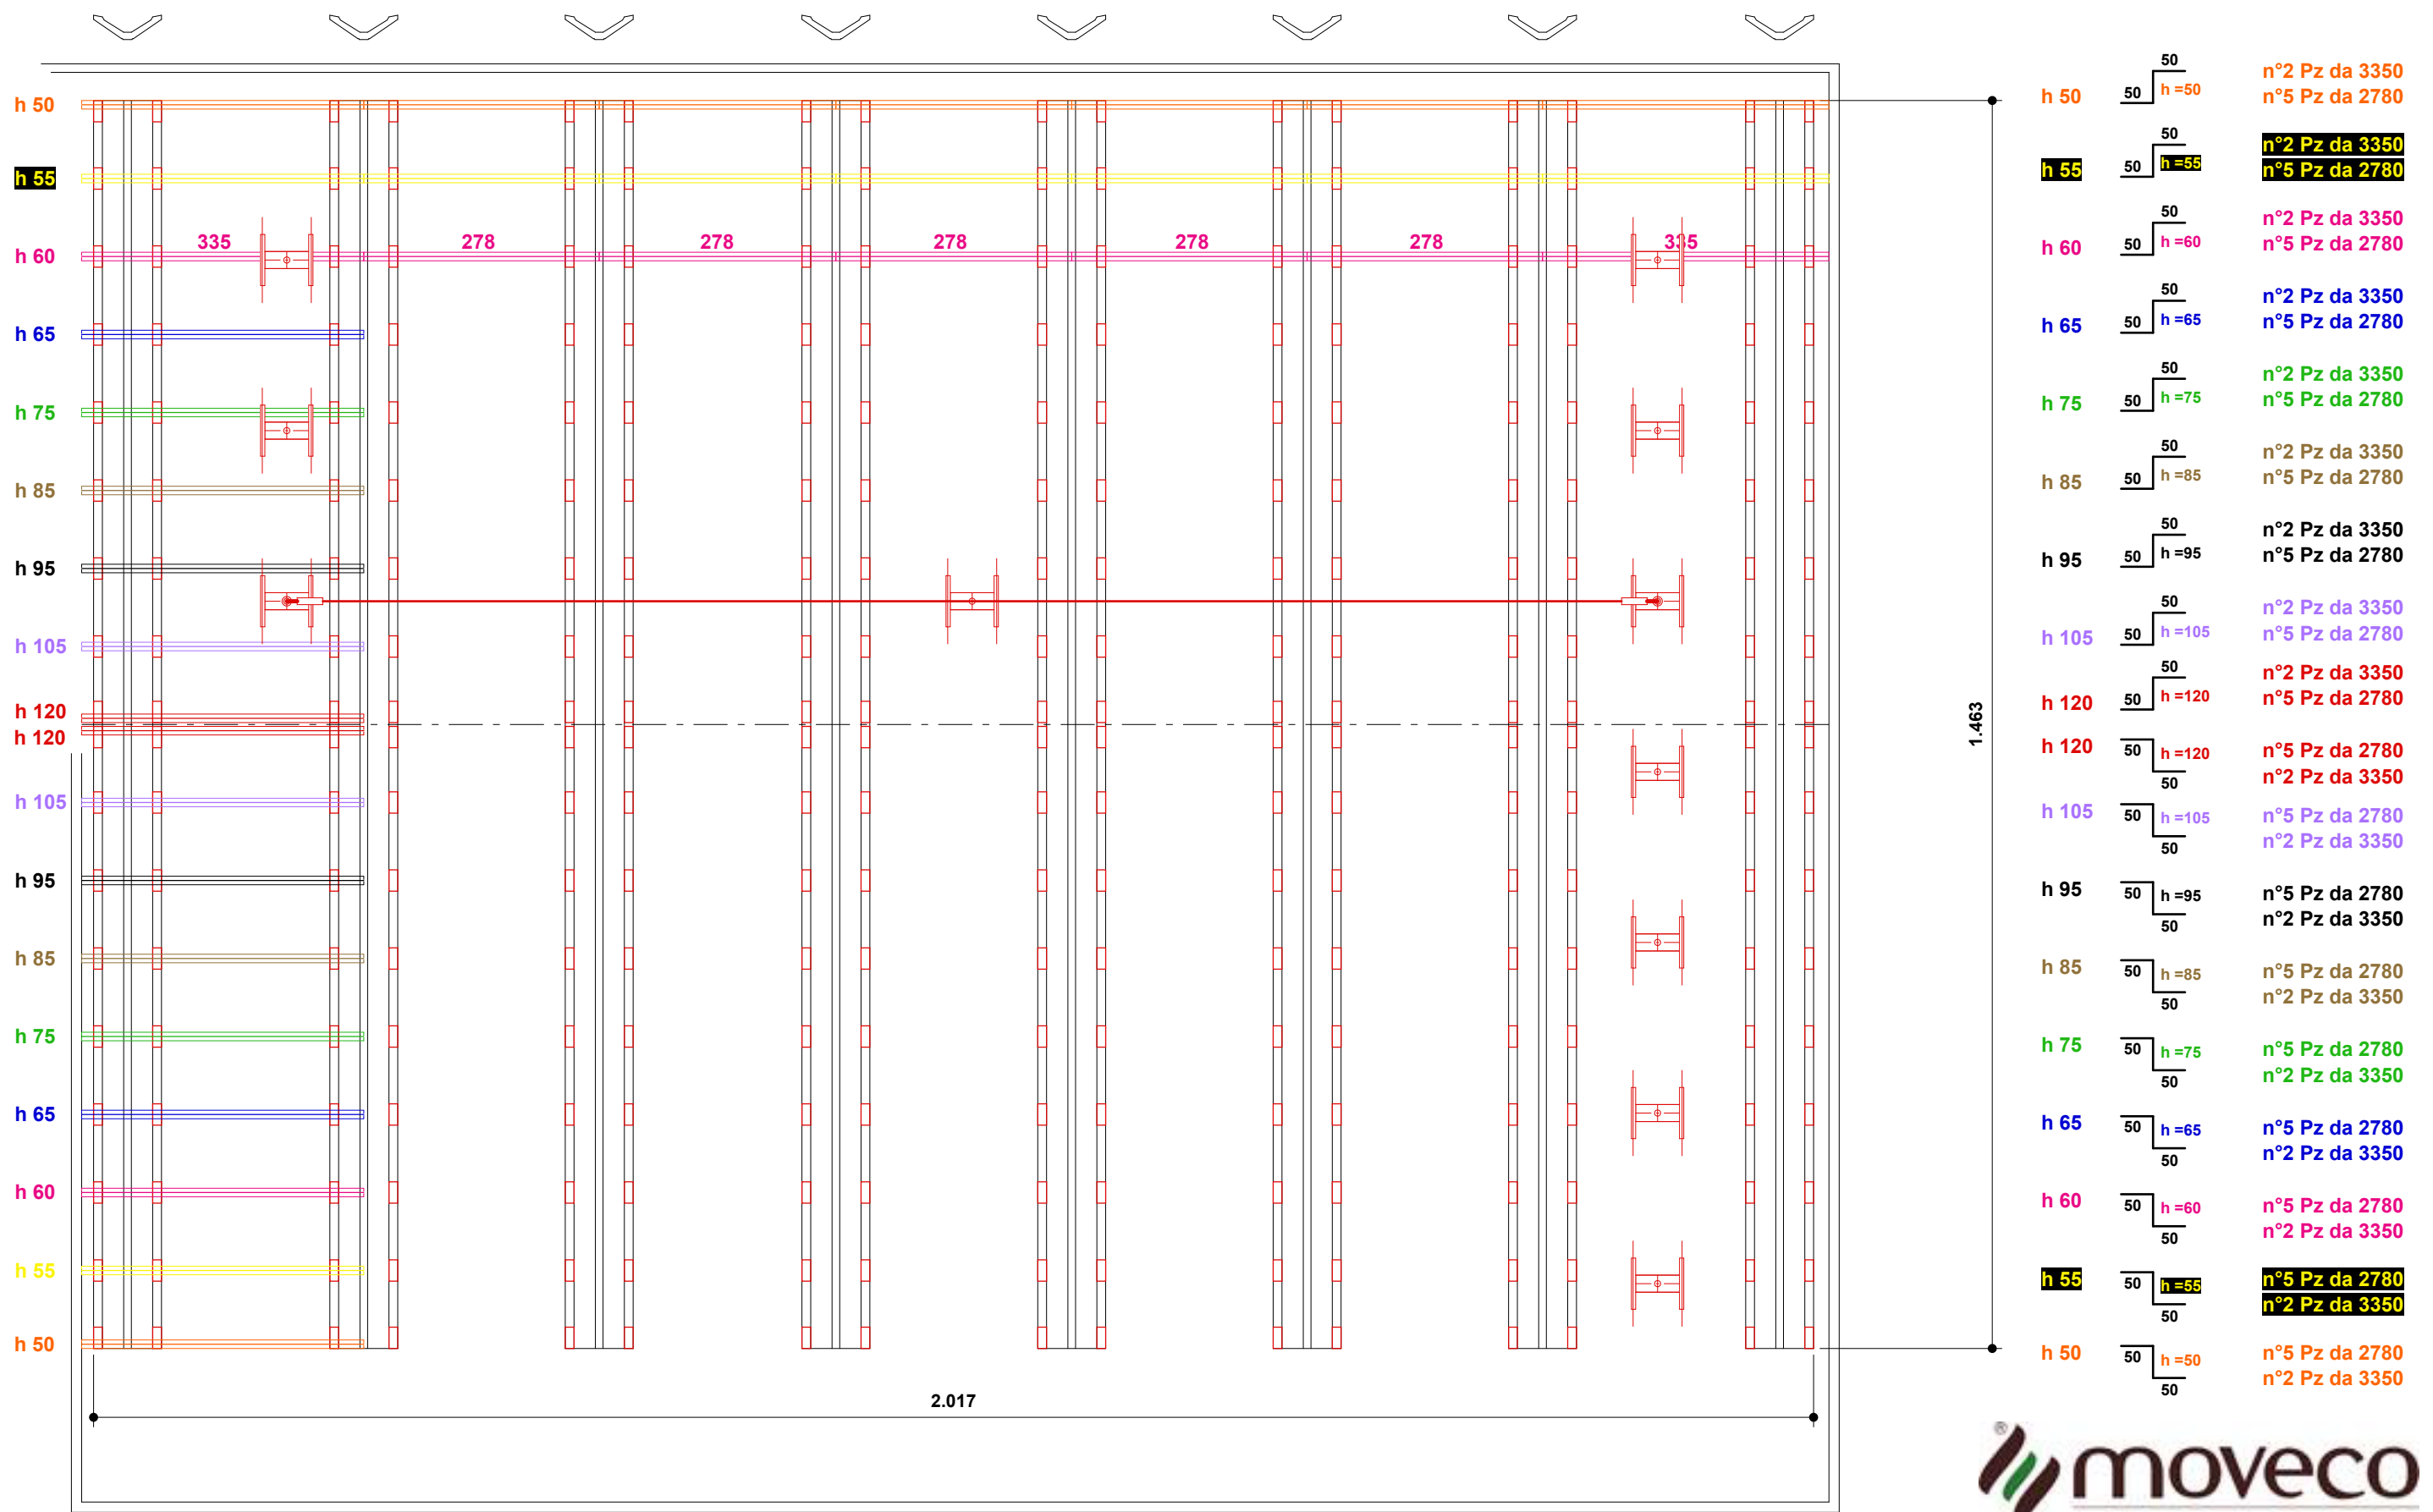

COMMITTENTE
n° Commessa
Ubicazione
Scala
Oggetto:
Data

TECNO TESSILE di Guerrini Giacomo & C. sas	
037-22	
Via Sarzanese Valdera , 80 Buti	
1 / 000	
Schema copertura CONTROSOFFITTO	
13-06-2022	Revisione

