


pubblica via

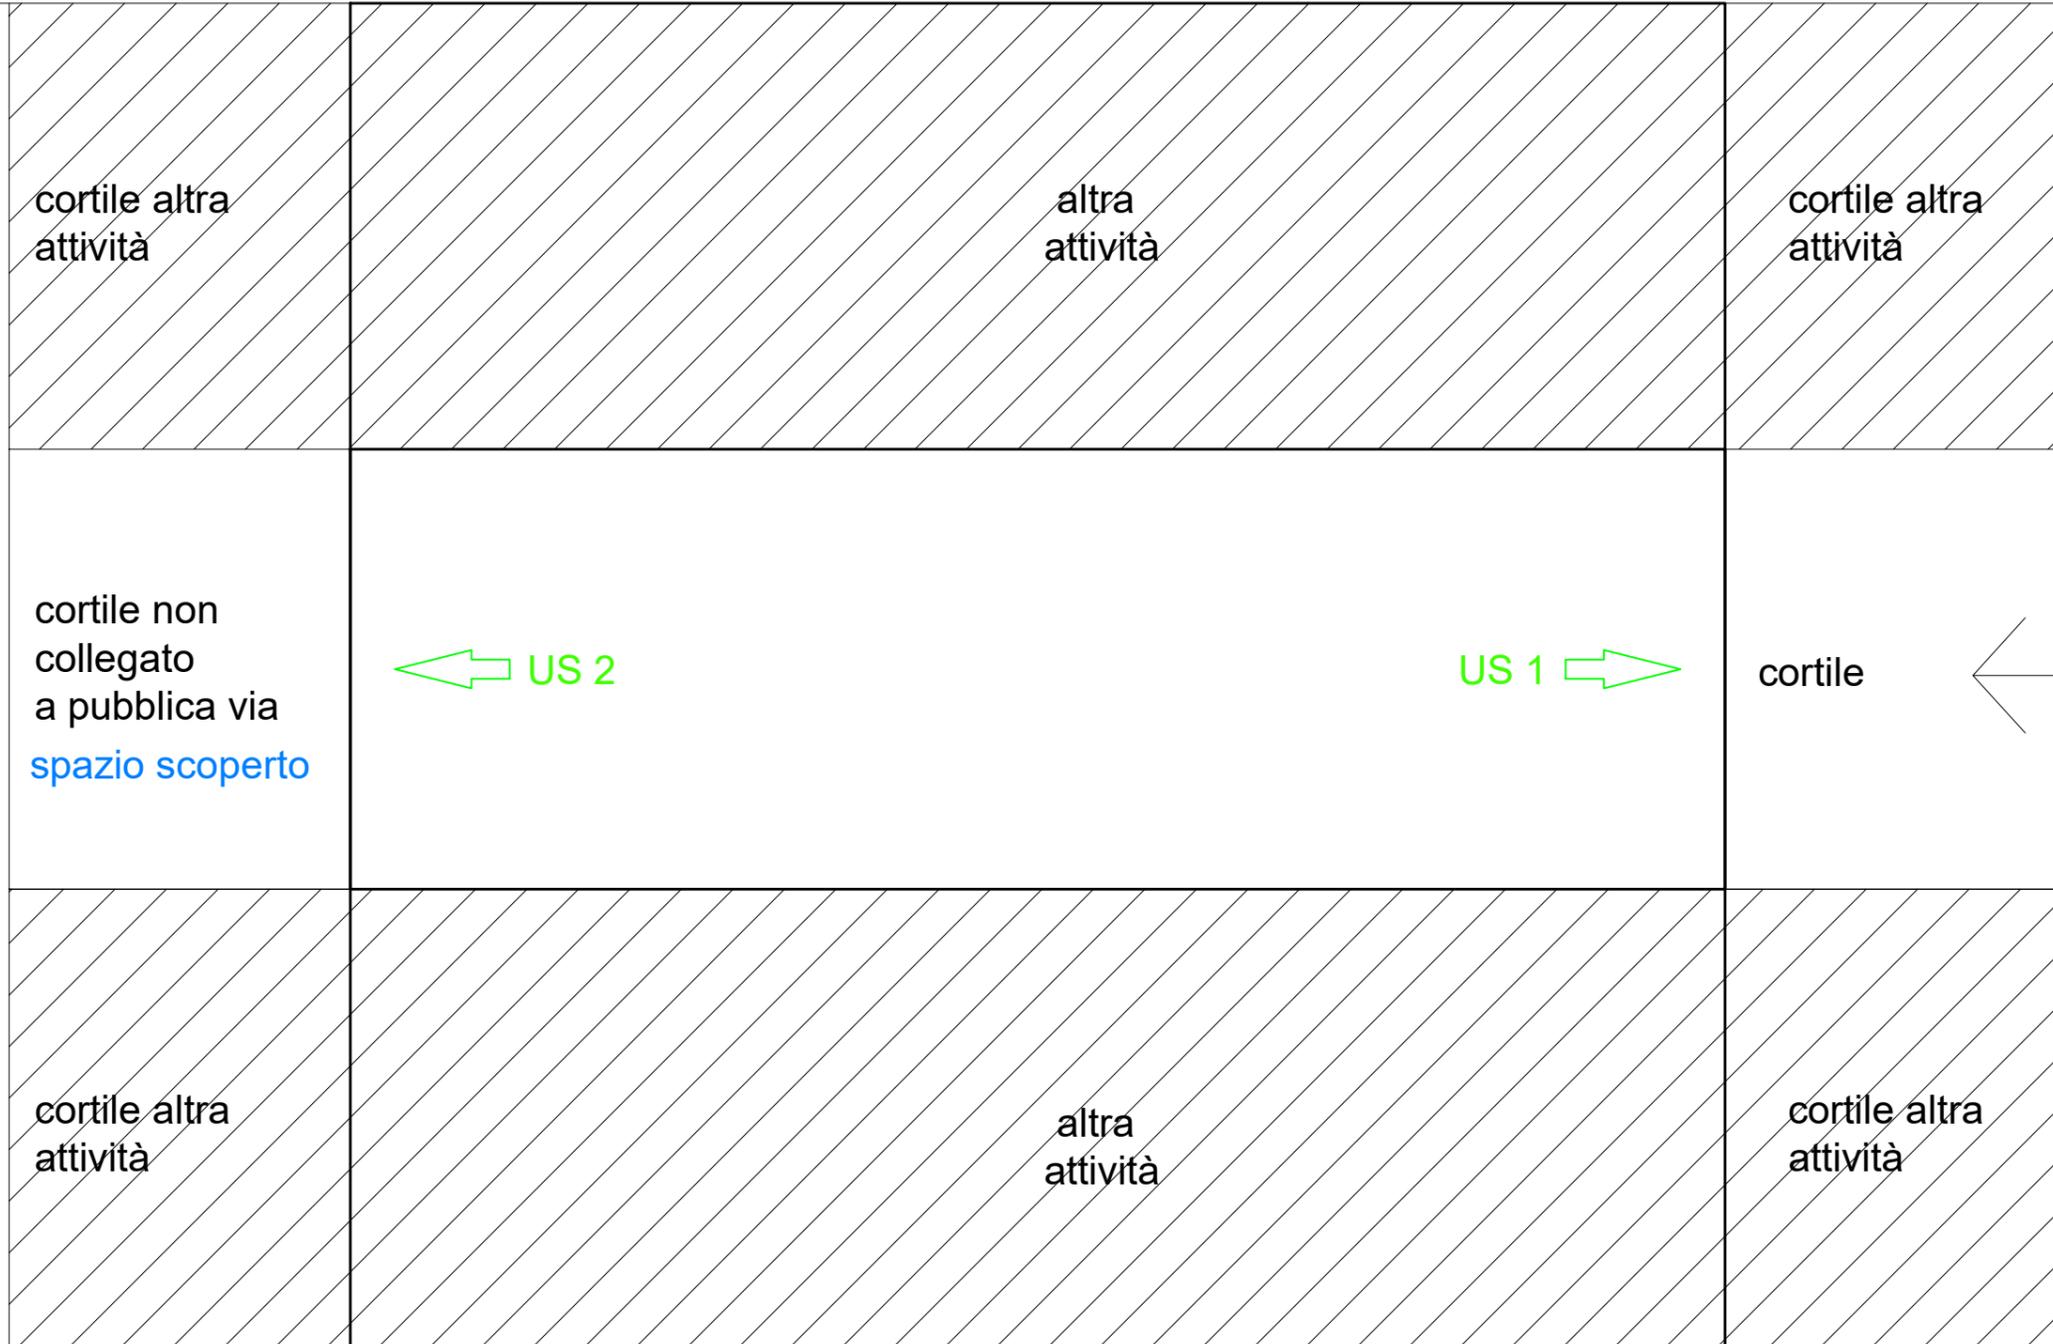

cortile altra
attività

altra
attività

cortile altra
attività

cortile altra
attività

cortile non
collegato
a pubblica via
spazio scoperto

← US 2

US 1 →

cortile

pubblica via

cortile altra
attività

altra
attività

cortile altra
attività