


Piano Terra

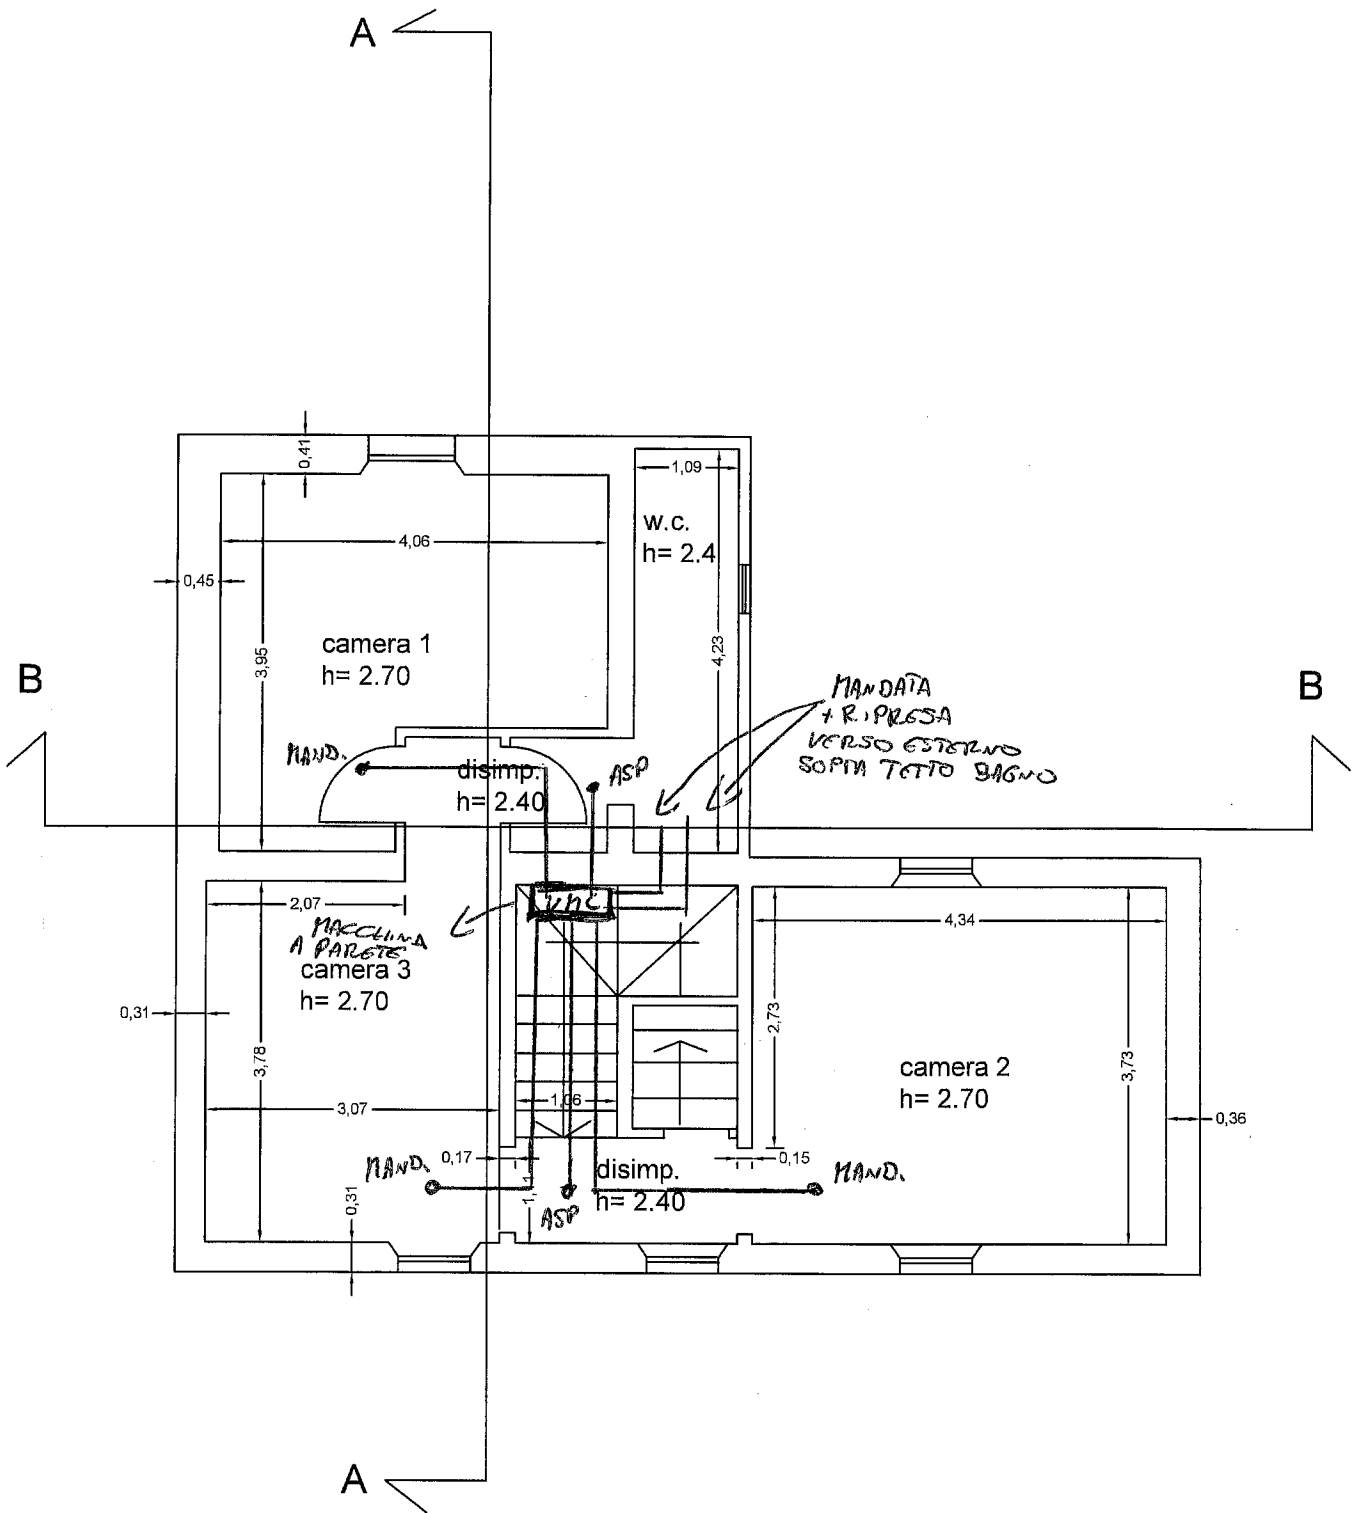

Piano Primo